



ΕΦΗΜΕΡΙΣ ΤΗΣ ΚΥΒΕΡΝΗΣΕΩΣ

ΤΗΣ ΕΛΛΗΝΙΚΗΣ ΔΗΜΟΚΡΑΤΙΑΣ

ΤΕΥΧΟΣ ΤΕΤΑΡΤΟ **Αρ. Φύλλου 1018**

20 Νοεμβρίου 2002

ΠΕΡΙΕΧΟΜΕΝΑ

ΑΠΟΦΑΣΕΙΣ

ΑΠΟΦΑΣΕΙΣ

Αριθ. 6688 Σχετ. 4808, 5543, 6062, 6200, 6346, 6600 (1)

Τροποποίηση εγκεκριμένου σχεδίου Πόλεως Πατρών στη περιοχή 5Ε μέχρι την οδό Αμμοχώστου και δημιουργία Ο.Τ. 1487θ, 1487υ, 1487η, 1487, 1487δ, 1487γ.

Ο ΓΕΝΙΚΟΣ ΓΡΑΜΜΑΤΕΑΣ ΠΕΡΙΦΕΡΕΙΑΣ
ΔΥΤΙΚΗΣ ΕΛΛΑΔΟΣ

Έχοντας υπόψη:

1. Το Ν. 2503/97(ΦΕΚ 107 Α΄/30.5.1997) «Διοίκηση, οργάνωση, στελέχωση της Περιφέρειας, ρύθμιση θεμάτων για την τοπική αυτοδιοίκηση και άλλες διατάξεις».

2. Τις διατάξεις του Ν. Δ/τος της 17.7.23, όπως μεταγενέστερα τροποποιήθηκαν και ειδικότερα το άρθρο 3 αυτού.

3. Το Ν. 1622/86 (ΦΕΚ 92/14.7.86) «Τοπ. Αυτοδ. Περιφ. Ανάπτυξη και Δημοκρατικός Προγραμματισμός».

4. Το Ν. 2508/97 (ΦΕΚ 124 Α΄/13.6.97) «Βιώσιμη οικιστική ανάπτυξη των πόλεων κ.λπ.», άρθρο 25, παρ. 9.α, σε συνδυασμό με το Ν. 2831/2000.

5. Τις διατάξεις του Ν. 2831/13.06.2000 (ΦΕΚ 140 Α΄), άρθρο 29 αυτού «άσκηση αρμοδιοτήτων πολεοδομικού σχεδιασμού».

6. Τις 1204/24.2.99 (ΦΕΚ 266 Β΄) και οικ. 301 Γ.Γ. 15.9.98 (ΦΕΚ 138 Β΄/2.10.98) αποφάσεις «μεταβίβαση εξουσίας προς υπογραφή του Γεν. Γραμ. Περιφ. Δυτ. Ελλάδος».

7. Την 830/8.2.2002 απόφαση Γεν. Γραμματέα περί συγκρότησης του Περιφερειακού Συμβουλίου ΧΟΠ Δυτ. Ελλάδος και τις τροποποιητικές αυτής 2281/18.4.2002 και 6274/9.10.2002.

8. Τις διατάξεις του Ν. 3044/02 (ΦΕΚ 197Α΄/27.8.2002) άρθρο 10 και 2α) και ή παραγρ. 6 του ίδιου άρθρου.

9. Τα 14727/27.8.2002 και 13897/2.8.2002 έγγραφα της Π.Δ.Ε της Δ/νσης Αυτ/σης και Αποκ/σης με τα οποία μας εστάλησαν οι φακελλοι.

10. Το 475/24.11.2002 πρακτικό του ΔΣ του Δήμου Πατρέων με το οποίο επικαιροποιεί τις 626/94 και 129/95 γνωμοδοτικές αποφάσεις του Δήμου Πατρέων.

11. Την ΔΥ 5543/7.10.2002 εισήγηση της Δ/νσης ΠΕΧΩ Δυτ. Ελλάδος σύμφωνα με την οποία, η τροποποίηση που αφορά τα δύο πρώτα Ο.Τ. και είναι σε απόσταση μικρότερη των 500 μ. από την ακτή, δεν επέρχεται μείωση κοινοχρήστων χώρων αλλά αντιθέτως επαύξηση τους (πρίν 3360 μ2=, τώρα 3580 μ2=), επέρχεται βελτίωση του πολεοδομικού ιστού με την κατάτμηση ενός μεγάλου Ο.Τ. 1487 σε μικρότερα με τη δημιουργία πεζοδρόμων και την καλύτερη κυκλοφορία πεζών, διατηρείται το υψηλό πράσινο στη περιοχή (δένδρο ΒΑΝ-ΥΙΑΝ) και αναδεικνύεται καλύτερα το παράπλευρα υφιστάμενο διατηρητέο κτίριο (Πρώην Μπύρας Μάμου).

12. Την ομόφωνη θετική γνωμοδότηση του Περ. Συμβουλίου ΧΟΠ που διατυπώνεται στο 4/8.10.2002/4 πρακτικό του.


13. Το γεγονός ότι, με την παρούσα τροποποίηση δεν προκαλείται δαπάνη σε βάρος του κρατικού προϋπολογισμού και του οικείου Ο.Τ.Α., αποφασίζουμε:


Εγκρίνουμε την τροποποίηση του σχεδίου πόλεως Πατρών στην περιοχή Μέση Αγυιά (περιοχή 5Ε στα Ο.Τ. 1487, 1487β, 1487θ με την οποία δημιουργούνται νέα μικρότερα με 1487θ, 1487υ, 1487η, 1487γ, 1487, 1487δ, αναδιατάσσονται κοινόχρηστοι χώροι, επαυξάνεται η επιφάνειά τους με την δημιουργία νέων δρόμων - πεζοδρόμων και προστατεύονται και αναδεικνύονται αφ' ενός το υπάρχον διατηρητέο κτίριο (πρώην Μπύρας Μάμου) και αφ' ετέρου και το μοναδικό στη Πάτρα ως προς το μέγεθος και φυσικό κάλλος δένδρο ΒΑΝ-ΥΙΑΝ, όπως φαίνεται στα θεωρημένα και συνοδεύοντα την παρούσα σχέδια.


Η απόφαση αυτή να δημοσιευθεί στην Εφημερίδα της Κυβερνήσεως μαζί με το συνοδευτικά σχέδιά της.

Πάτρα, 1 Νοεμβρίου 2002

Ο Γενικός Γραμματέας Περιφέρειας
ΝΙΚ. ΜΠΕΛΙΒΑΝΗΣ

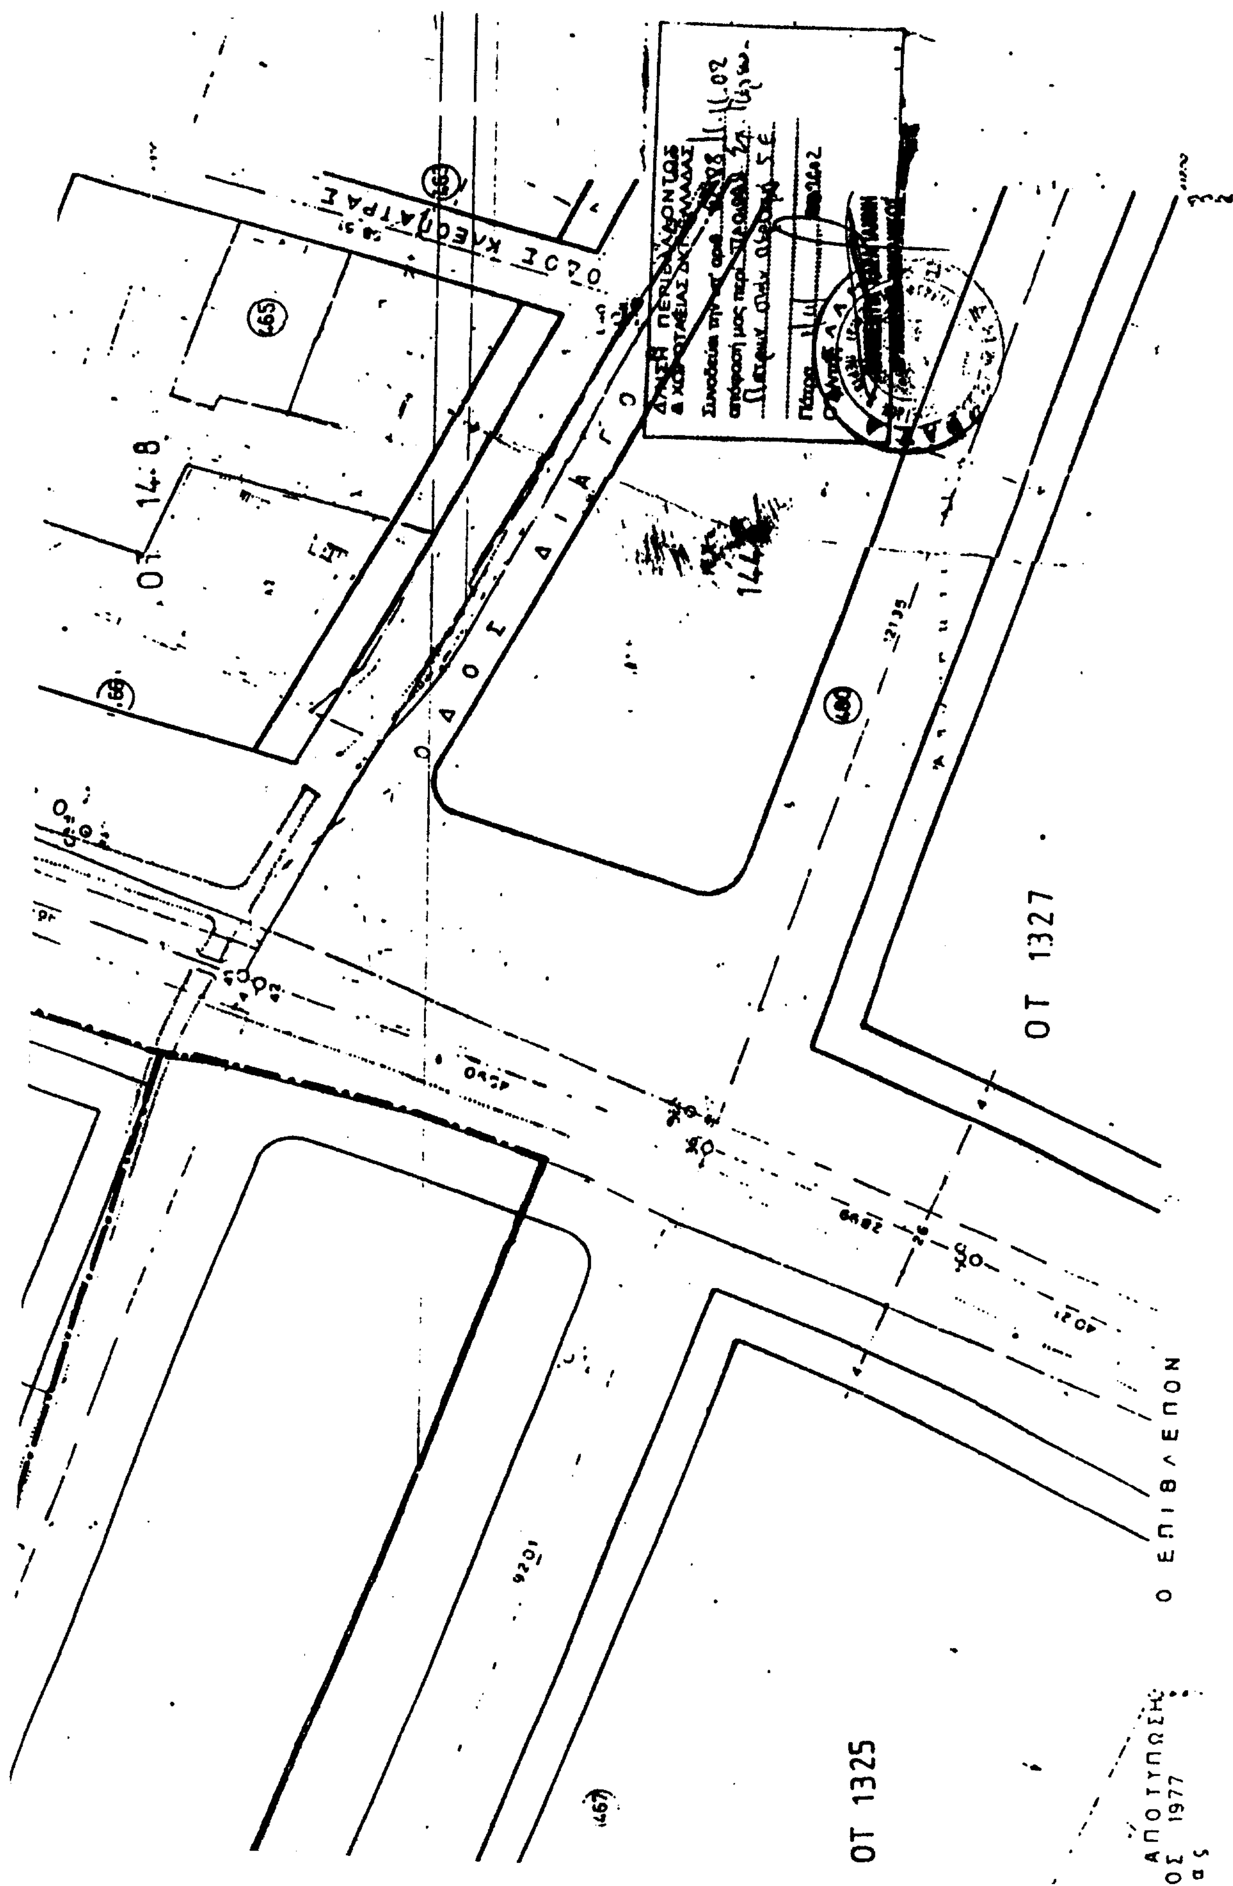
ΟΤ 1327
ΟΤ 1325
Ο ΕΠΙΒΛΕΠΩΝ

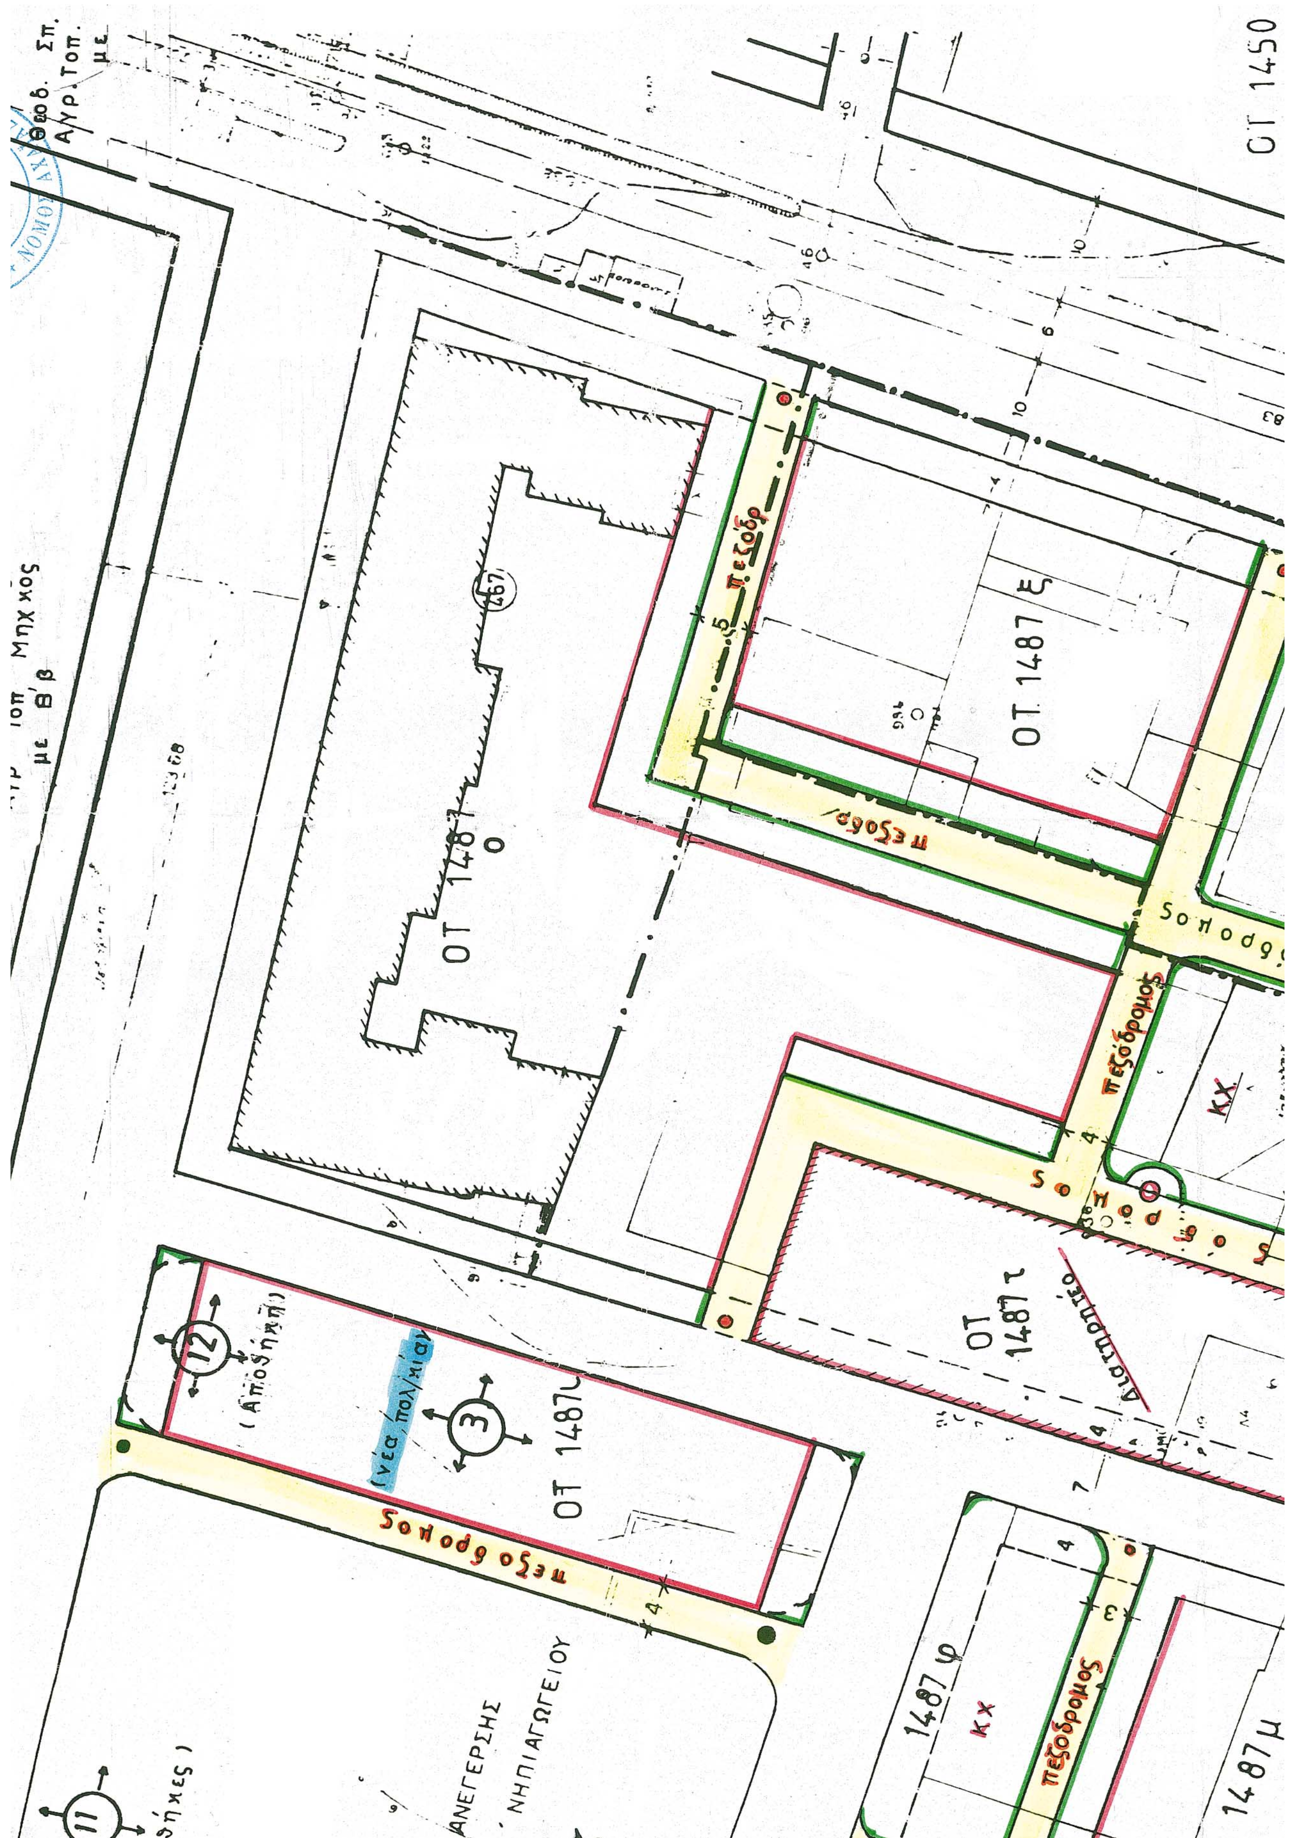
ΟΤ 1450
ΟΤ 1487 ο
ΟΤ 1487 ξ
ΟΤ 1487 τ
ΟΤ 1487υ
1487 φ
1487 μ
πεζόδρ
πεζοδρ
πεζόδρομος
πεζοδρομος
κχ
(Αποθήκη)
(νεα πολ/κια)
ΑΝΕΓΕΡΣΗΣ
ΝΗΠΙΑΓΩΓΕΙΟΥ

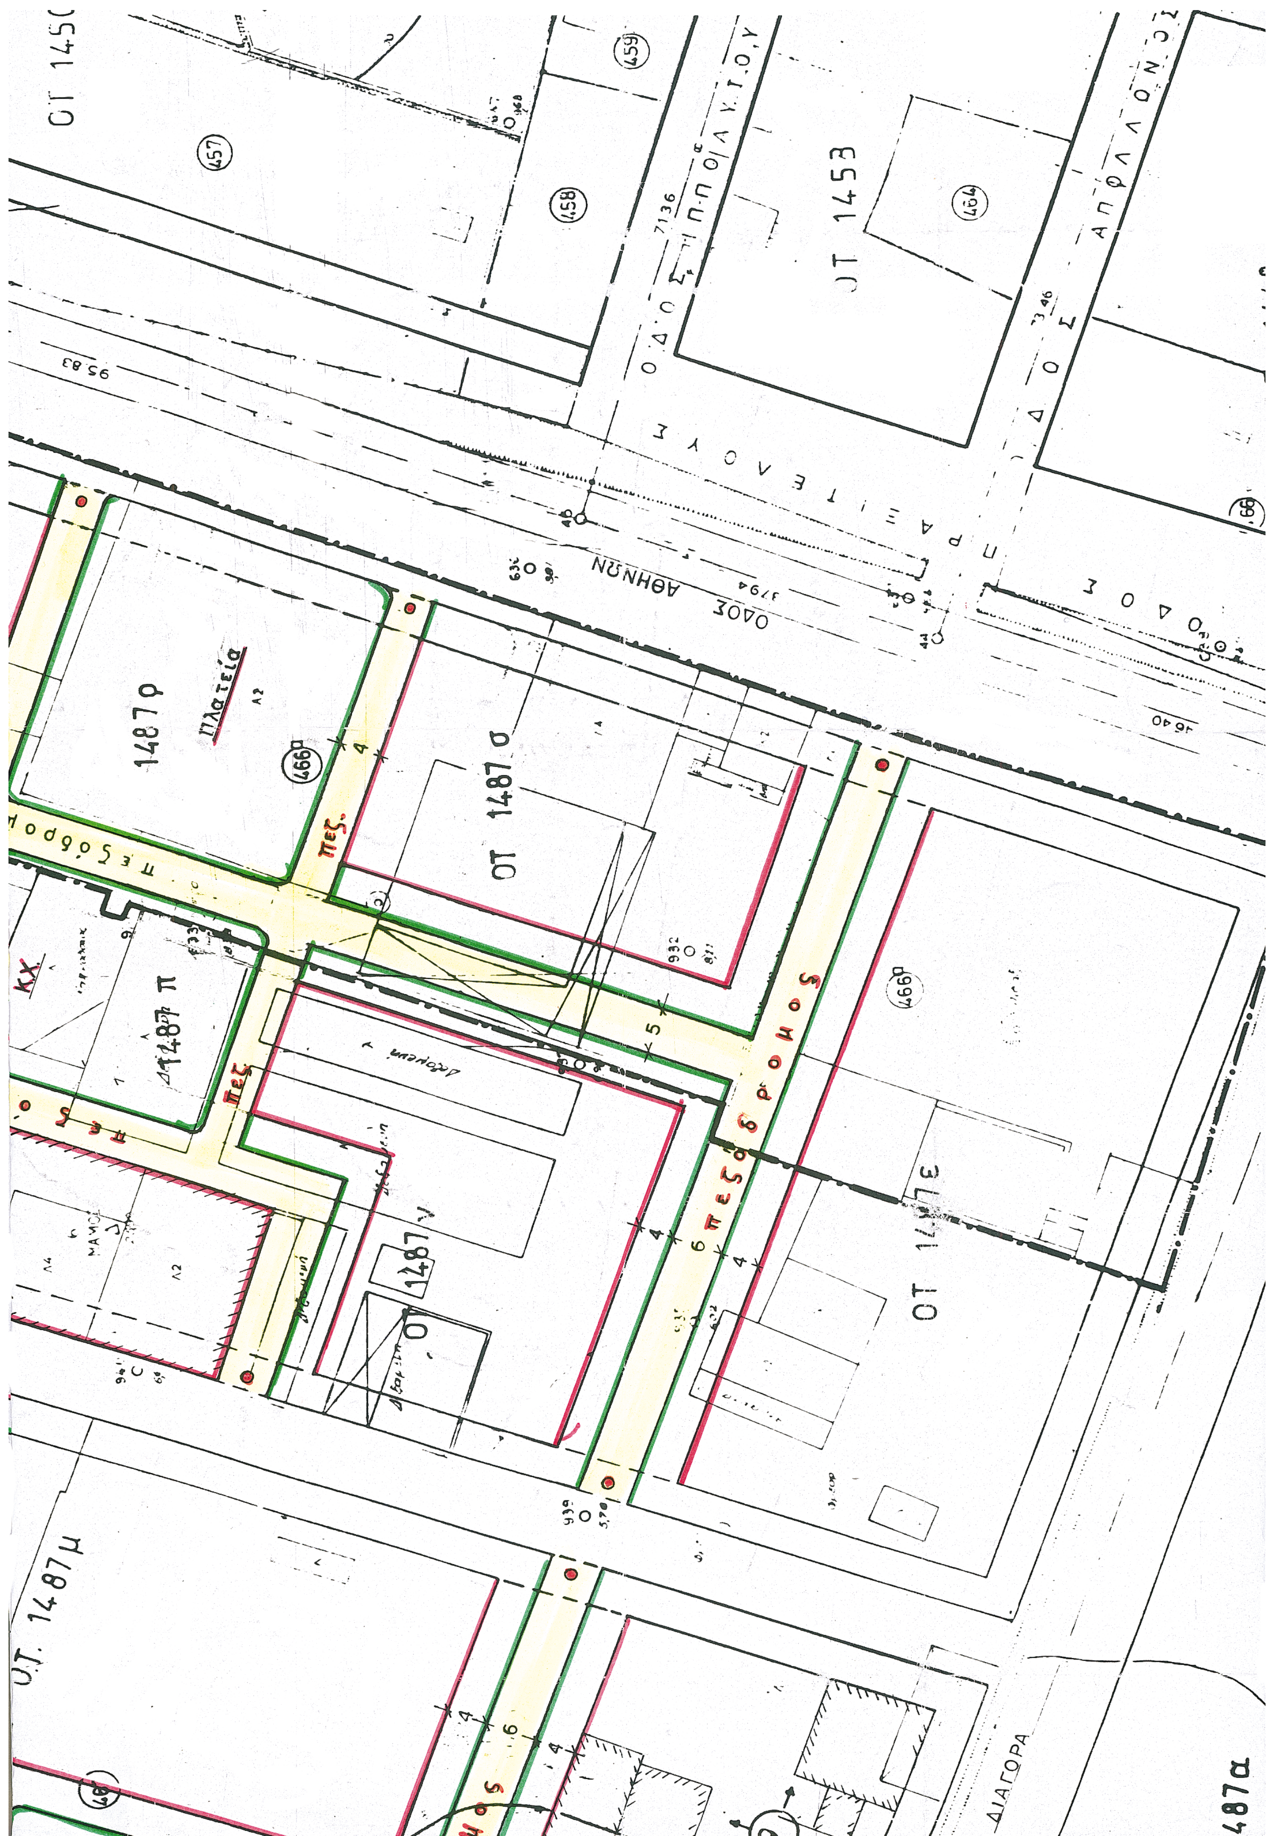

ΟΤ 1453
ΟΔΟΣ ΠΡΑΞΙΤΕΛΟΥΣ
ΟΔΟΣ ΑΘΗΝΩΝ
1487ρ
Πλατεία
ΟΤ 1487σ
πεζόδρομος
ΠΕΖ.
1487π
1487ν
ΟΤ 1487ε
Ο.Τ. 1487μ
ΔΙΑΓΟΡΑ
487α

ΕΠΑΝΕΓΚΡΙΣΗ ΤΡΟΠΟΠΟΙΗΣΗΣ
(Βάσει της § Δ4 αρθρ. 29 του Ν.2831/2000
ΡΥΜΟΤΟΜΙΚΟΥ ΣΧΕΔΙΟΥ ΠΟΛΕΩΣ ΠΑΤΡΩΝ
Μεταξύ των οδών Ηρώων Πολυχνείου - Αρχ. Μακαρίου - Αμερικής - κ Αθηνών (ιδιοκτησίες "5Ε" πρώην Μπύρας [illegible] Α.Τ.Ε κ.λπ.
ΣΥΜΦΩΝΑ ΜΕ ΤΗΝ ΥΠ ΑΡ. .... ΑΠΟΦΑΣΗ
Γ.Γ. ΠΕΡΙΦΕΡΕΙΑΣ ΔΥΤΙΚΗΣ ΕΛΛΑΔΟΣ
ΚΛΙΜΑΚΑ: 1:500
ΠΙΝΑΚΙΔΕΣ: 45-55

ΧΩΡΟΣ ΑΝΕΓΕΡΣΗΣ ΛΥΚΕΙΟΥ-ΓΥΜΝΑΣΙΟΥ
ΟΓ 1486

ΑΜΕΡΙΚΗΣ


1484

1485

ΔΗΜΟΣ ΠΑΤΡΕΩΝ
Δ/ΝΣΗ ΠΟΛΕΟΔ. ΣΧΕΔΙΑΣΜΟΥ Κ' ΕΦΑΡΜΟΓΩΝ
1) Θεωρείται όπως εγκρίθηκε με τις υπ αρ 626/94 - 129/95 κ 475/2002 αποφάσεις του Δημ. Συμβουλίου.
2) Βάσει της § 3 αρθ. 21 του ΠΔ. της 3.4.1929 περί ΓΟΚ διασαφηνίζεται ότι με την προτεινόμενη τροποποίηση κανένα κτίριο δεν γίνεται κ' κανένα οικόπεδο άρτιο δεν καθίσταται μη άρτιο.

Πατρα 29/7/2002
Ο Συντάξας

Παναγ. Μανιάκης
Αγρ Τοπ Μηχ κος
με Β' β

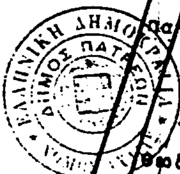

ΕΘΕΩΡΗΘΗ
Πάτρα 29/7/2002
Ο Δ/ντής

Θεοδ. Σπ. Διευκρίνος
Αγρ. Τοπ. Μηχανικός

ΟΔΟΣ 8 ΜΑΡΚΟΡΑ

ΟΔΟΣ ΣΟΦΟΚΛΕΟΥΣ

ΠΑΡ. ΗΡΩΩΝ ΠΟΛΥΤΕΧΝΕΙΟΥ 68

ΟΔΟΣ ΑΧΙΛ. ΠΑΡΑΣΧΟΥ

ΠΕΖΟΔΡΟΜΟΣ

ΟΔΟΣ ΗΡΩΩΝ ΠΟΛΥΤΕΧΝΕΙΟΥ

1488

1489

1487 υ Κ.Χ.


πεζόδρομος


1439 α Κ.Χ.

1489 Κ.Χ.

454 455 456 467 452 451 453 507 506


(Αποθήκες)
ΧΩΡΟΣ
ΔΗΜΟΤΙΚΟΥ ΣΧΟΛΕΙΟΥ
ΑΝΕΓΕΡΣΗΣ
ΝΗΠΙΑΓΩΓΕΙΟ
(θεμέλια 64ο Δημ. Σχ.)
πεζόδρομος
ΟΤ 1487η
(νέες πολ/κίες)
ΟΤ. 1487
ΟΤ 1487θ
νέα πολ/κία
Ράμπα
Ράμπα
30.20
13.85
ΟΤ. 1487μ
ΚΧ
1487λ
πρασιά
κ.χ.

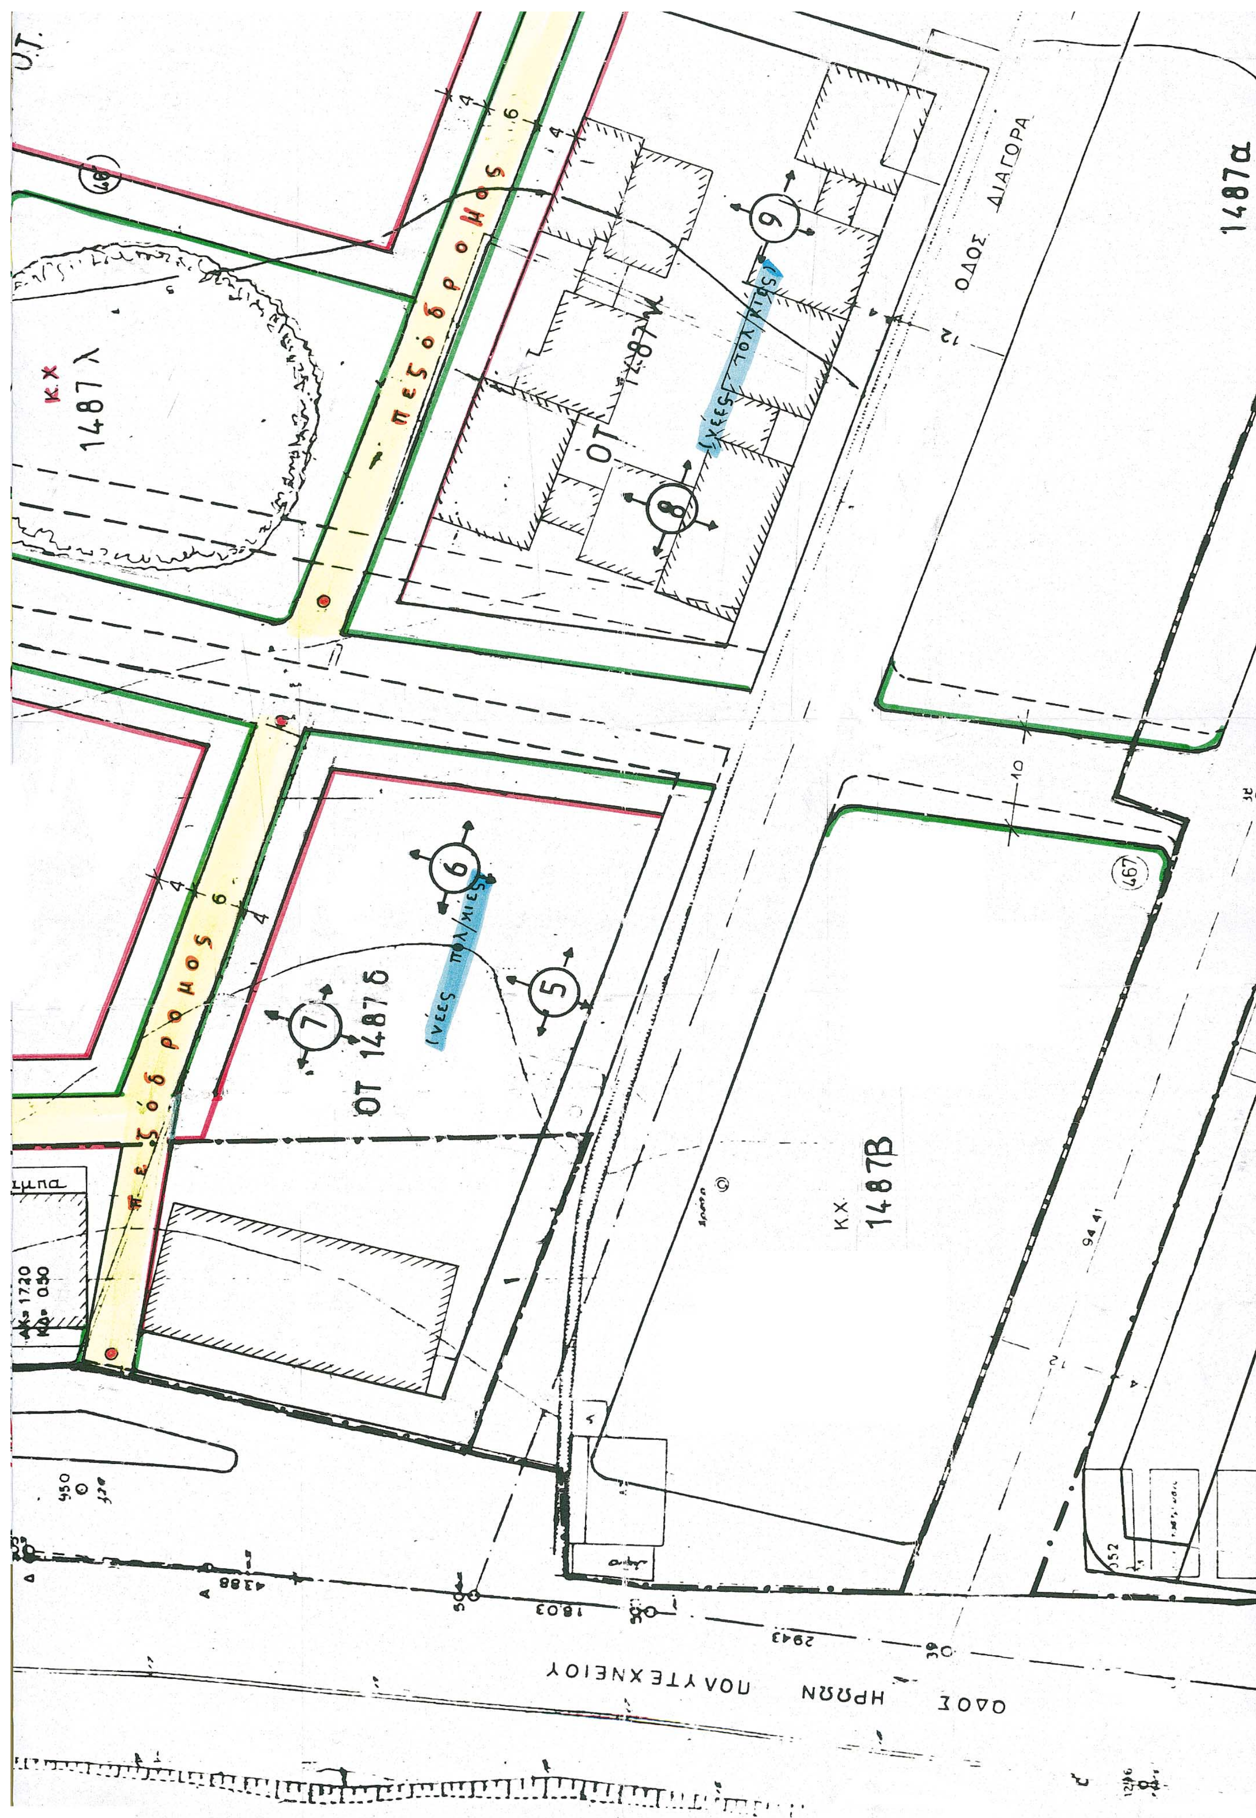

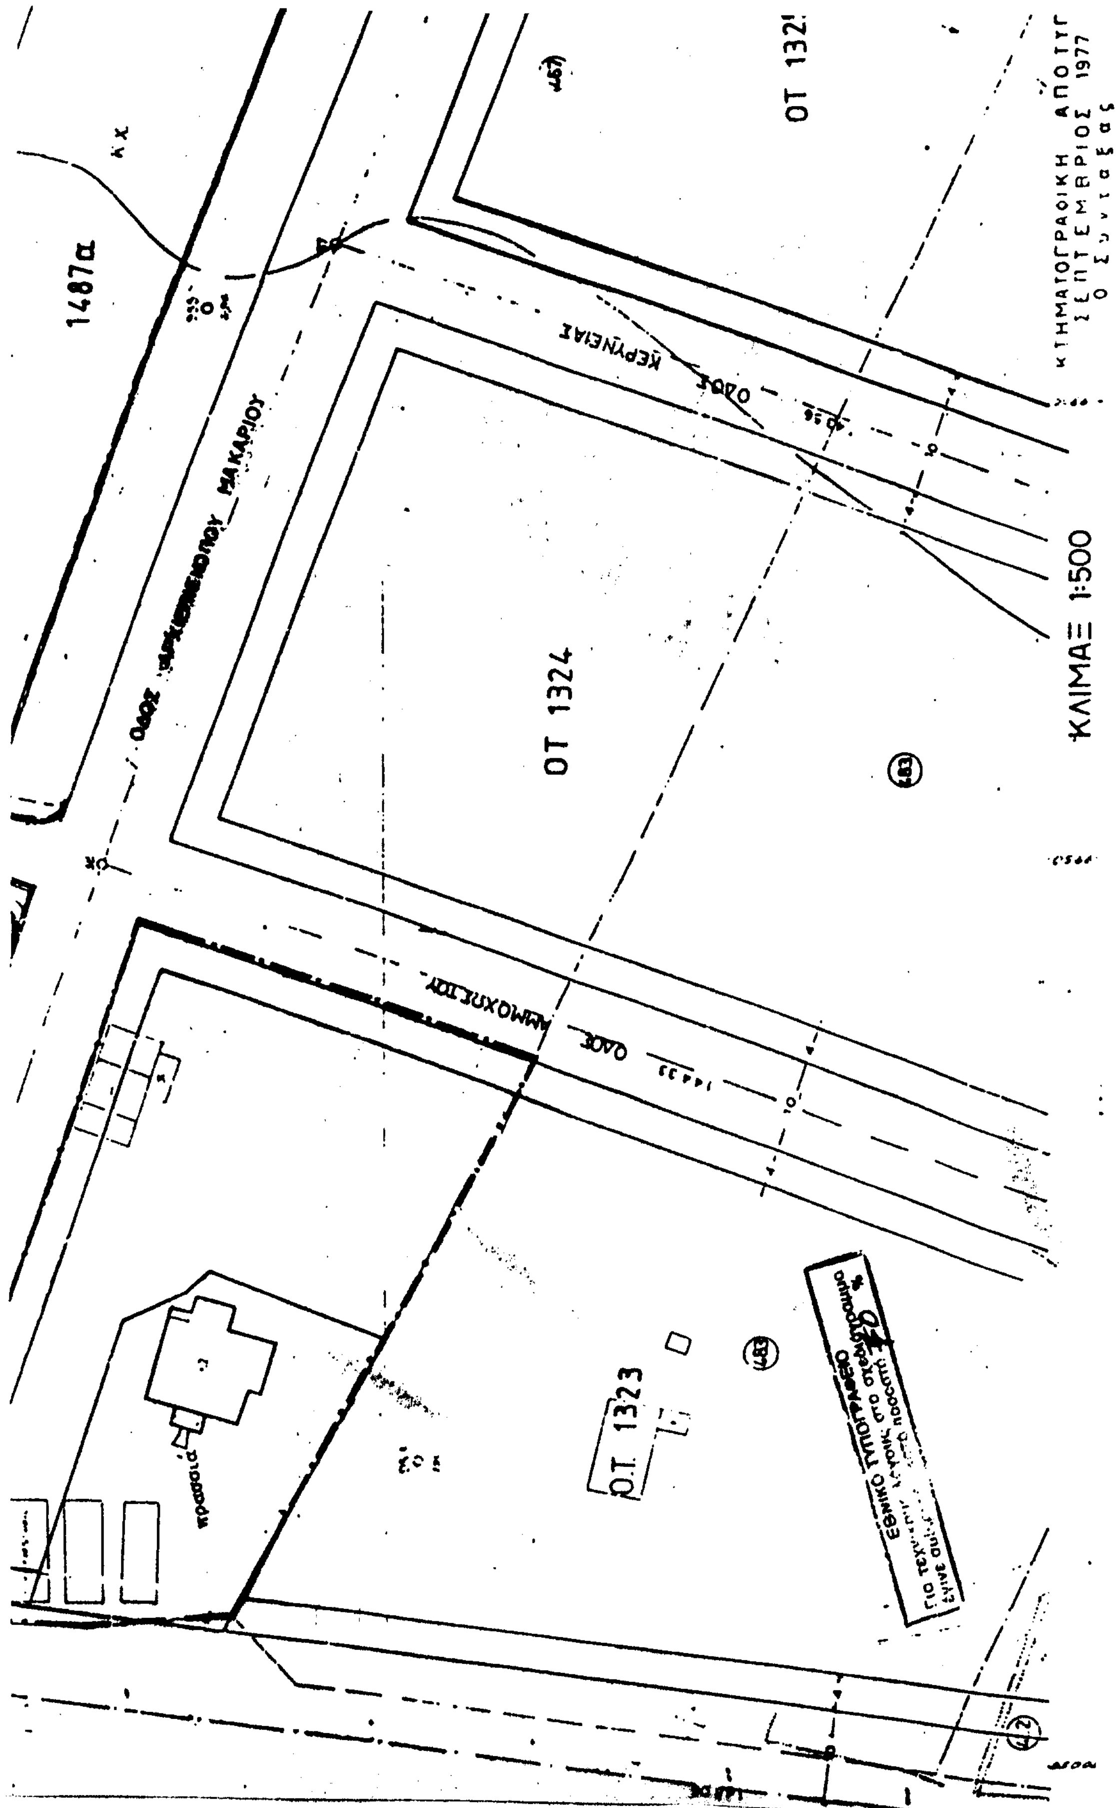
1487α
ΟΔΟΣ
ΜΑΚΑΡΙΟΥ
ΟΔΟΣ ΚΕΡΥΝΕΙΑΣ
ΟΤ 1324
ΟΔΟΣ ΑΜΜΟΧΩΣΤΟΥ
Ο.Τ. 1323
πρασιά
ΚΛΙΜΑΞ 1:500
ΣΕΠΤΕΜΒΡΙΟΣ 1977
Ο Συντάξας
ΕΘΝΙΚΟ ΤΥΠΟΓΡΑΦΕΙΟ

Αριθ. 2820 (2)

Άρση αναδασωτέας έκτασης εμβαδού 704 τ. μ. στην θέση «Τράχηλος» Συβότων Δ.Δ. Ευγήρου Δήμου Απολλώνιων Νομού Λευκάδας.

Η ΓΕΝΙΚΗ ΓΡΑΜΜΑΤΕΑΣ
ΠΕΡΙΦΕΡΕΙΑΣ ΙΟΝΙΩΝ ΝΗΣΩΝ

Έχοντας υπόψη:

1. Τις διατάξεις του Ν. 3200/55 περί διοικητικής αποκέντρωσης όπως τροποποιήθηκε και συμπληρώθηκε μεταγενέστερα από το Ν.Δ. 532/70.

2. Το άρθρο 117 του Συντάγματος.

3. Τις διατάξεις του Ν. 998/79 «περί προστασίας δασών κ.τ.λ.» και ειδικότερα α) του άρθρου 41 παρ. 1, β) του άρθρου 38 παρ. 1 και 2 και γ) άρθρο 3.

4. Την διαταγή του Υπ. Γεωργίας 160417/1180/8.7.80.

5. Το άρθρο 12 του Ν. 2040/92 και τους Ν. 2240/94 και 2399/96.

6. Την Οικ. 87234/7539/3.9.1997 διαταγή του Υπουργείου Γεωργίας.

7. Τον Ν. 2503/30.5.1997 «Διοίκηση, οργάνωση, στελέχωση της Περιφέρειας κ.λπ.».

8. Την 1186/30.5.2002 απόφαση της Γενικής Γραμματέως Περιφέρειας Ιονίων Νήσων με την οποία κηρύχθηκε αναδασωτέα έκταση εμβαδού 704 τ. μ., στη θέση «Τράχηλος» Δ.Δ. Ευγήρου, Δήμου Απολλώνιων.

9. Την 9/2002 απόφαση της Πρωτοβάθμιας Επιτροπής Επίλυσης Δασικών Αμφισβητήσεων Ν. Λευκάδας, σύμφωνα με την οποία η παραπάνω έκταση δεν είναι ούτε δάσος ούτε δασική έκταση.

10. Την 2146/3.9.2002 εισήγηση του Διευθυντή Δασών Λευκάδας για την άσκηση προσφυγής ενώπιον της Δευτεροβάθμιας Επιτροπής Επίλυσης Δασικών Αμφισβητήσεων περιφέρειας Εφετείου Πατρών κατά της παραπάνω απόφασης.

11. Τη από 25.9.2002 απόφαση μας με την οποία γίνεται δεκτή η 9/2002 απόφαση της Πρωτοβάθμιας Επιτροπής Επίλυσης Δασικών Αμφισβητήσεων Ν. Λευκάδας.

12. Το γεγονός ότι εξέπνευσαν τα χρονικά περιθώρια που ορίζει ο νόμος για την άσκηση προσφυγής στην Δευτεροβάθμια Επιτροπή Επίλυσης Δασικών Αμφισβητήσεων περιφέρειας Εφετείου Πατρών του άρθρου 10 παρ. 3 του Ν. 998/79 και ως εκ τούτου η 9/2002 απόφαση της Πρωτοβάθμιας Επιτροπής Επίλυσης Δασικών Αμφισβητήσεων Ν. Λευκάδας κατέστη οριστική και τελεσίδικη.

13. Την 2710/15.10.2002 σχετική εισήγηση της Διεύθυνσης Δασών Λευκάδας, αποφασίζουμε:

Αίρουμε την 1186/30.5.2002 απόφαση της Γενικής Γραμματέως Περιφέρειας Ιονίων Νήσων με την οποία κηρύχθηκε ως αναδασωτέα έκταση εμβαδού 704 τ.μ., που βρίσκεται στη θέση «Τράχηλος» Δ.Δ. Ευγήρου, Δήμου Απολλώνιων και έχει όρια:

Βόρεια :Με αγρό.

Νότια: Με αγρό.

Ανατολικά: Με δάσος και αγρό.

Δυτικά: Με αγρό.

Όπως αυτή φαίνεται στο συνημμένο τοπογραφικό διάγραμμα που αποτελεί αναπόσπαστο μέρος της απόφασης αυτής, επειδή η εν λόγω έκταση δεν είναι ούτε δάσος ούτε δασική και ως εκ τούτου δεν υπάγεται στις διατάξεις και τους περιορισμούς της δασικής νομοθεσίας, μετά την 9/2002 απόφαση της Πρωτοβάθμιας Επιτροπής Επίλυσης Δασικών Αμφισβητήσεων Ν. Λευκάδας, η οποία είναι οριστική και τελεσίδικη.

Η απόφαση αυτή να δημοσιευτεί στην εφημερίδα της Κυβερνήσεως.

Κέρκυρα, 25 Οκτωβρίου 2002


Η Γενική Γραμματέας Περιφέρειας
ΑΝΑΣΤΑΣΙΑ ΚΑΝΕΛΛΟΠΟΥΛΟΥ

ΕΛΛΗΝΙΚΗ ΔΗΜΟΚΡΑΤΙΑ
ΠΕΡΙΦΕΡΕΙΑ ΙΟΝΙΩΝ ΝΗΣΩΝ
ΓΕΝΙΚΗ ΔΙΕΥΘΥΝΣΗ ΠΕΡΙΦΕΡΕΙΑΣ
ΔΙΕΥΘΥΝΣΗ ΔΑΣΩΝ (Ν. ΛΕΥΚΑΔΑΣ)


ΤΟΠΟΓΡΑΦΙΚΟ ΔΙΑΓΡΑΜΜΑ
Έκτασης προς ανάκληση αναδασωτέου
θέση «Τράχηλος» Ευγήρου
Δήμου Απολλωνίων
ΚΛΙΜΑΚΑ 1:500

Ανήκει στην αριθ. 2.82 α/25-10-02 απόφαση του Γενικού Γραμματέα Περιφέρειας Ιονίων Νήσων

ΕΘΝΙΚΟ ΤΥΠΟΓΡΑΦΕΙΟ

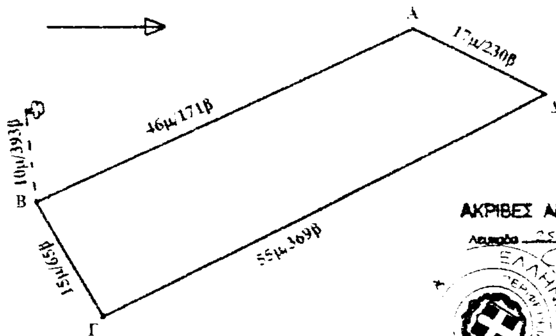

ΑΠΟΣΠΑΣΜΑ ΧΑΡΤΗ ΕΥΡΥΤΕΡΗΣ ΠΕΡΙΟΧΗΣ
ΚΛΙΜΑΚΑ 1:25000

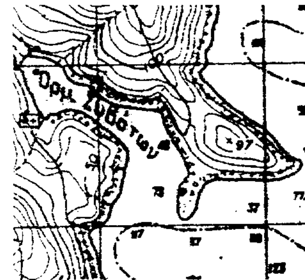

Παράνομα καταστραφείσα δασική έκταση

ΑΚΡΙΒΕΣ ΑΝΤΙΓΡΑΦΟ
Λευκάδα 25-10-2002



ΘΕΩΡΗΘΗΚΕ
Κέρκυρα 25-10-2002
Η
Γ.Γ.Π.Ι.Ν
Αναστασία Κανελλοπούλου

Λευκάδα 15-10-2002
Ο
Διευθυντής Δασών
Γ. Λάμπρης
Δασολόγος

Λευκάδα 15-10-2002
Ο
Συντάξας
Α. Κοντονεώογης
Δασοπόνος

ΕΘΝΙΚΟ ΤΥΠΟΓΡΑΦΕΙΟ

ΕΦΗΜΕΡΙΣ ΤΗΣ ΚΥΒΕΡΝΗΣΕΩΣ

ΚΑΠΟΔΙΣΤΡΙΟΥ 34 * ΑΘΗΝΑ 104 32 * TELEX 223211 YPET GR * FAX 010 52 21 004
ΗΛΕΚΤΡΟΝΙΚΗ ΔΙΕΥΘΥΝΣΗ: http: www.et.gr
e-mail: webmaster @ et.gr

ΠΛΗΡΟΦΟΡΙΕΣ ΔΗΜΟΣΙΕΥΜΑΤΩΝ Φ.Ε.Κ.: Τηλ. 1464

Πληροφορίες Α.Ε. - Ε.Π.Ε. και λοιπών Φ.Ε.Κ.: **010 527 9000**

ΠΕΡΙΦΕΡΕΙΑΚΑ ΓΡΑΦΕΙΑ ΠΩΛΗΣΗΣ Φ.Ε.Κ.

ΘΕΣΣΑΛΟΝΙΚΗ - Βασ. Όλγας 227 - Τ.Κ. 54100 **(0310) 423 956**
ΠΕΙΡΑΙΑΣ - Γούναρη και Εθν. Αντίστασης Τ.Κ. 185 31 **010 4135 228**
ΠΑΤΡΑ - Κορίνθου 327 - Τ.Κ. 262 23 **(0610) 638 109 -110**
ΙΩΑΝΝΙΝΑ - Διοικητήριο Τ.Κ. 450 44 **(06510) 87215**
ΚΟΜΟΤΗΝΗ - Δημοκρατίας 1 Τ.Κ. 691 00 **(05310) 22 858**
ΛΑΡΙΣΑ - Διοικητήριο Τ.Κ. 411 10 **(0410) 597449**
ΚΕΡΚΥΡΑ - Σαμαρά 13 Τ.Κ. 491 00 **(06610) 89 127 / 89 120**
ΗΡΑΚΛΕΙΟ - Πλ. Ελευθερίας 1, Τ.Κ. 711 10 **(0810) 396 223**
ΛΕΣΒΟΣ - Πλ. Κωνσταντινουπόλεως Τ.Κ. 811 00 Μυτιλήνη **(02510) 46 888 / 47 533**

ΤΙΜΗ ΠΩΛΗΣΗΣ ΦΥΛΛΩΝ ΕΦΗΜΕΡΙΔΟΣ ΤΗΣ ΚΥΒΕΡΝΗΣΕΩΣ

Σε έντυπη μορφή:

- Για τα ΦΕΚ από 1 μέχρι 40 σελίδες 1 euro.
- Για τα ΦΕΚ από 40 σελίδες και πάνω η τιμή προσαυξάνεται κατά 0,05 euro για κάθε επιπλέον σελίδα.

Σε μορφή CD:

Τεύχος	Περίοδος	Τιμές σε EURO	Τεύχος	Περίοδος	Τιμές σε EURO
Α.Ε. & Ε.Π.Ε.	Μηνιαίο	60	Αναπτυξιακών Πράξεων και Συμβάσεων (Τ.Α.Π.Σ.)	Ετήσιο	75
Α΄ και Β΄	3μηνιαίο	75	Νομικών Προσώπων Δημοσίου Δικαίου (Ν.Π.Δ.Δ.)	Ετήσιο	75
Α΄, Β΄ και Δ΄	3μηνιαίο	90	Δελτίο Εμπορικής και Βιομηχανικής Ιδιοκτησίας (Δ.Ε.Β.Ι.)	Ετήσιο	75
Α΄	Ετήσιο	180	Ανωτάτου Ειδικού Δικαστηρίου	Ετήσιο	75
Β΄	Ετήσιο	210	Διακηρύξεων Δημοσίων Συμβάσεων	Ετήσιο	75
Γ	Ετήσιο	60			
Δ΄	Ετήσιο	150			
Παράρτημα	Ετήσιο	75			

Η τιμή πώλησης του Τεύχους Α.Ε. & Ε.Π.Ε. σε μορφή CD - rom για δημοσιεύματα μετά το 1994 καθορίζεται σε 30 euro ανά τεμάχιο, ύστερα από σχετική παραγγελία.
Η τιμή διάθεσης φωτοαντιγράφων ΦΕΚ 0,15 euro ανά σελίδα

ΕΤΗΣΙΕΣ ΣΥΝΔΡΟΜΕΣ Φ.Ε.Κ.

Τεύχος	Σε έντυπη μορφή: Κ.Α.Ε. Προϋπολογισμού 2531 euro	Σε έντυπη μορφή: Κ.Α.Ε. ΤΑΠΕΤ 3512 euro	Από το Internet: Κ.Α.Ε. Προϋπολογισμού 2531 euro	Από το Internet: Κ.Α.Ε. ΤΑΠΕΤ 3512 euro
Α΄ (Νόμοι, Π.Δ., Συμβάσεις κτλ.)	205	10,25	176	8,80
Β΄ (Υπουργικές αποφάσεις κτλ.)	293	14,65	205	10,25
Γ (Διορισμοί, απολύσεις κτλ. Δημ. Υπαλλήλων)	59	2,95	ΔΩΡΕΑΝ	- -
Δ΄ (Απαλλοτριώσεις, πολεοδομία κτλ.)	293	14,65	147	7,35
Αναπτυξιακών Πράξεων και Συμβάσεων (Τ.Α.Π.Σ.)	147	7,35	88	4,40
Ν.Π.Δ.Δ. (Διορισμοί κτλ. προσωπικού Ν.Π.Δ.Δ.)	59	2,95	ΔΩΡΕΑΝ	- -
Παράρτημα (Προκηρύξεις θέσεων ΔΕΠ κτλ.)	30	1,50	ΔΩΡΕΑΝ	- -
Δελτίο Εμπορικής και Βιομ/κής Ιδιοκτησίας (Δ.Ε.Β.Ι.)	59	2,95	30	1,50
Ανωτάτου Ειδικού Δικαστηρίου (Α.Ε.Δ.)	ΔΩΡΕΑΝ	-	ΔΩΡΕΑΝ	- -
Προκηρύξεων Α.Σ.Ε.Π.	ΔΩΡΕΑΝ	-	ΔΩΡΕΑΝ	- -
Ανωνύμων Εταιρειών & Ε.Π.Ε.	2.054	102,70	587	29,35
Διακηρύξεων Δημοσίων Συμβάσεων (Δ.Δ.Σ.)	205	10,25	88	4,40
Α΄, Β΄ και Δ΄			352	17,60

Το κόστος για την ετήσια συνδρομή σε ηλεκτρονική μορφή για τα προηγούμενα έτη προσαυξάνεται πέραν του ποσού της ετήσιας συνδρομής του έτους 2002 κατά 6 euro ανά έτος παλαιότητας και κατά τεύχος

* Οι συνδρομές του εσωτερικού προπληρώνονται στις ΔΟΥ που δίνουν αποδεικτικό είσπραξης (διπλότυπο) το οποίο με τη φροντίδα του ενδιαφερομένου πρέπει να στέλνεται στην Υπηρεσία του Εθνικού Τυπογραφείου.
* Η πληρωμή του υπέρ ΤΑΠΕΤ ποσοστού που αντιστοιχεί σε συνδρομές, εισπράττεται και από τις ΔΟΥ.
* Οι συνδρομητές του εξωτερικού έχουν τη δυνατότητα λήψης των δημοσιευμάτων μέσω internet, με την καταβολή των αντίστοιχων ποσών συνδρομής και ΤΑΠΕΤ.
* Οι Νομαρχιακές Αυτοδιοικήσεις, οι Δήμοι, οι Κοινότητες ως και οι επιχειρήσεις αυτών πληρώνουν το μισό χρηματικό ποσό της συνδρομής και ολόκληρο το ποσό υπέρ του ΤΑΠΕΤ.
* Η συνδρομή ισχύει για ένα χρόνο, που αρχίζει την 1η Ιανουαρίου και λήγει την 31η Δεκεμβρίου του ίδιου χρόνου. Δεν εγγράφονται συνδρομητές για μικρότερο χρονικό διάστημα.
* Η εγγραφή ή ανανέωση της συνδρομής πραγματοποιείται το αργότερο μέχρι τον Φεβρουάριο κάθε έτους.
* Αντίγραφα διπλοτύπων, ταχυδρομικές επιταγές και χρηματικά γράμματια δεν γίνονται δεκτά.

Οι υπηρεσίες εξυπηρέτησης των πολιτών λειτουργούν καθημερινά από 08.00΄ έως 13.00΄

ΑΠΟ ΤΟ ΕΘΝΙΚΟ ΤΥΠΟΓΡΑΦΕΙΟ